


date	18.01.2017
Modifié le	
<b>Construction d'un Hangar sur parcelle n° 13'027 au Châble</b>	
Mme et M. Corthay Barbara et Elie	
<b>Enquête</b>	
Rez-de-chaussée	Echelle: 1/100

Le propriétaire:.....

Auteur des plans:.....

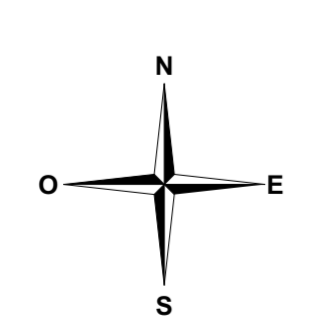

7218

13023

12993

13022

13025

1 2 3 4 5 6 7

1 2 3 4 5 6 7

13027

Bâtiment annexe

Accès entrepôt et ateliers

0.67 500 400 780 500 400 50 400 500 71 500 400 690 7 140 200 480 350 300 85 500 300 690 304

1 2 3 4 5 6 7

Atelier Image 66.85m² Entrepôt 168.78m² Box n°1 60.39m²

Atelier mécanique 57.83m²

1.014

2.080 120 450 300 318

Atelier 33.17m² Toilettes 3.58m² Vestibule / Douche 17.82m²

Box n°2 57.58m² Box n°3 56.82m² Box n°4 57.58m²

1.800 3.636 1.636

1 2 3 4 5 6 7

1.800 3.636 1.636

1.800 3.636 1.636

12993

1 2 3 4 5 6 7

Accès entrepôt et ateliers

pas cadastré

13027


Servitude de jouissance en faveur de la parcelle n° 13'027 à la charge de la parcelle n° 12'993

7218

date	18.01.2017	Construction d'un Hangar sur parcelle n° 13'027 au Châble
Modifié le		
Mme et M. Corthay Barbara et Elie		
Enquête		
Etages		Echelle: 1/100

Le propriétaire:.....

Auteur des plans:.....

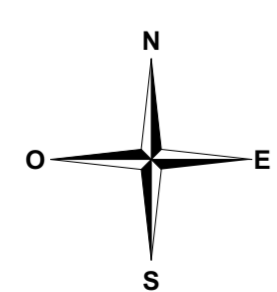

13023

Accès bureau et streetbox

MUR E190

A

1000

150

395

315

1

2

3

4

5

6


7

8

9

10

11

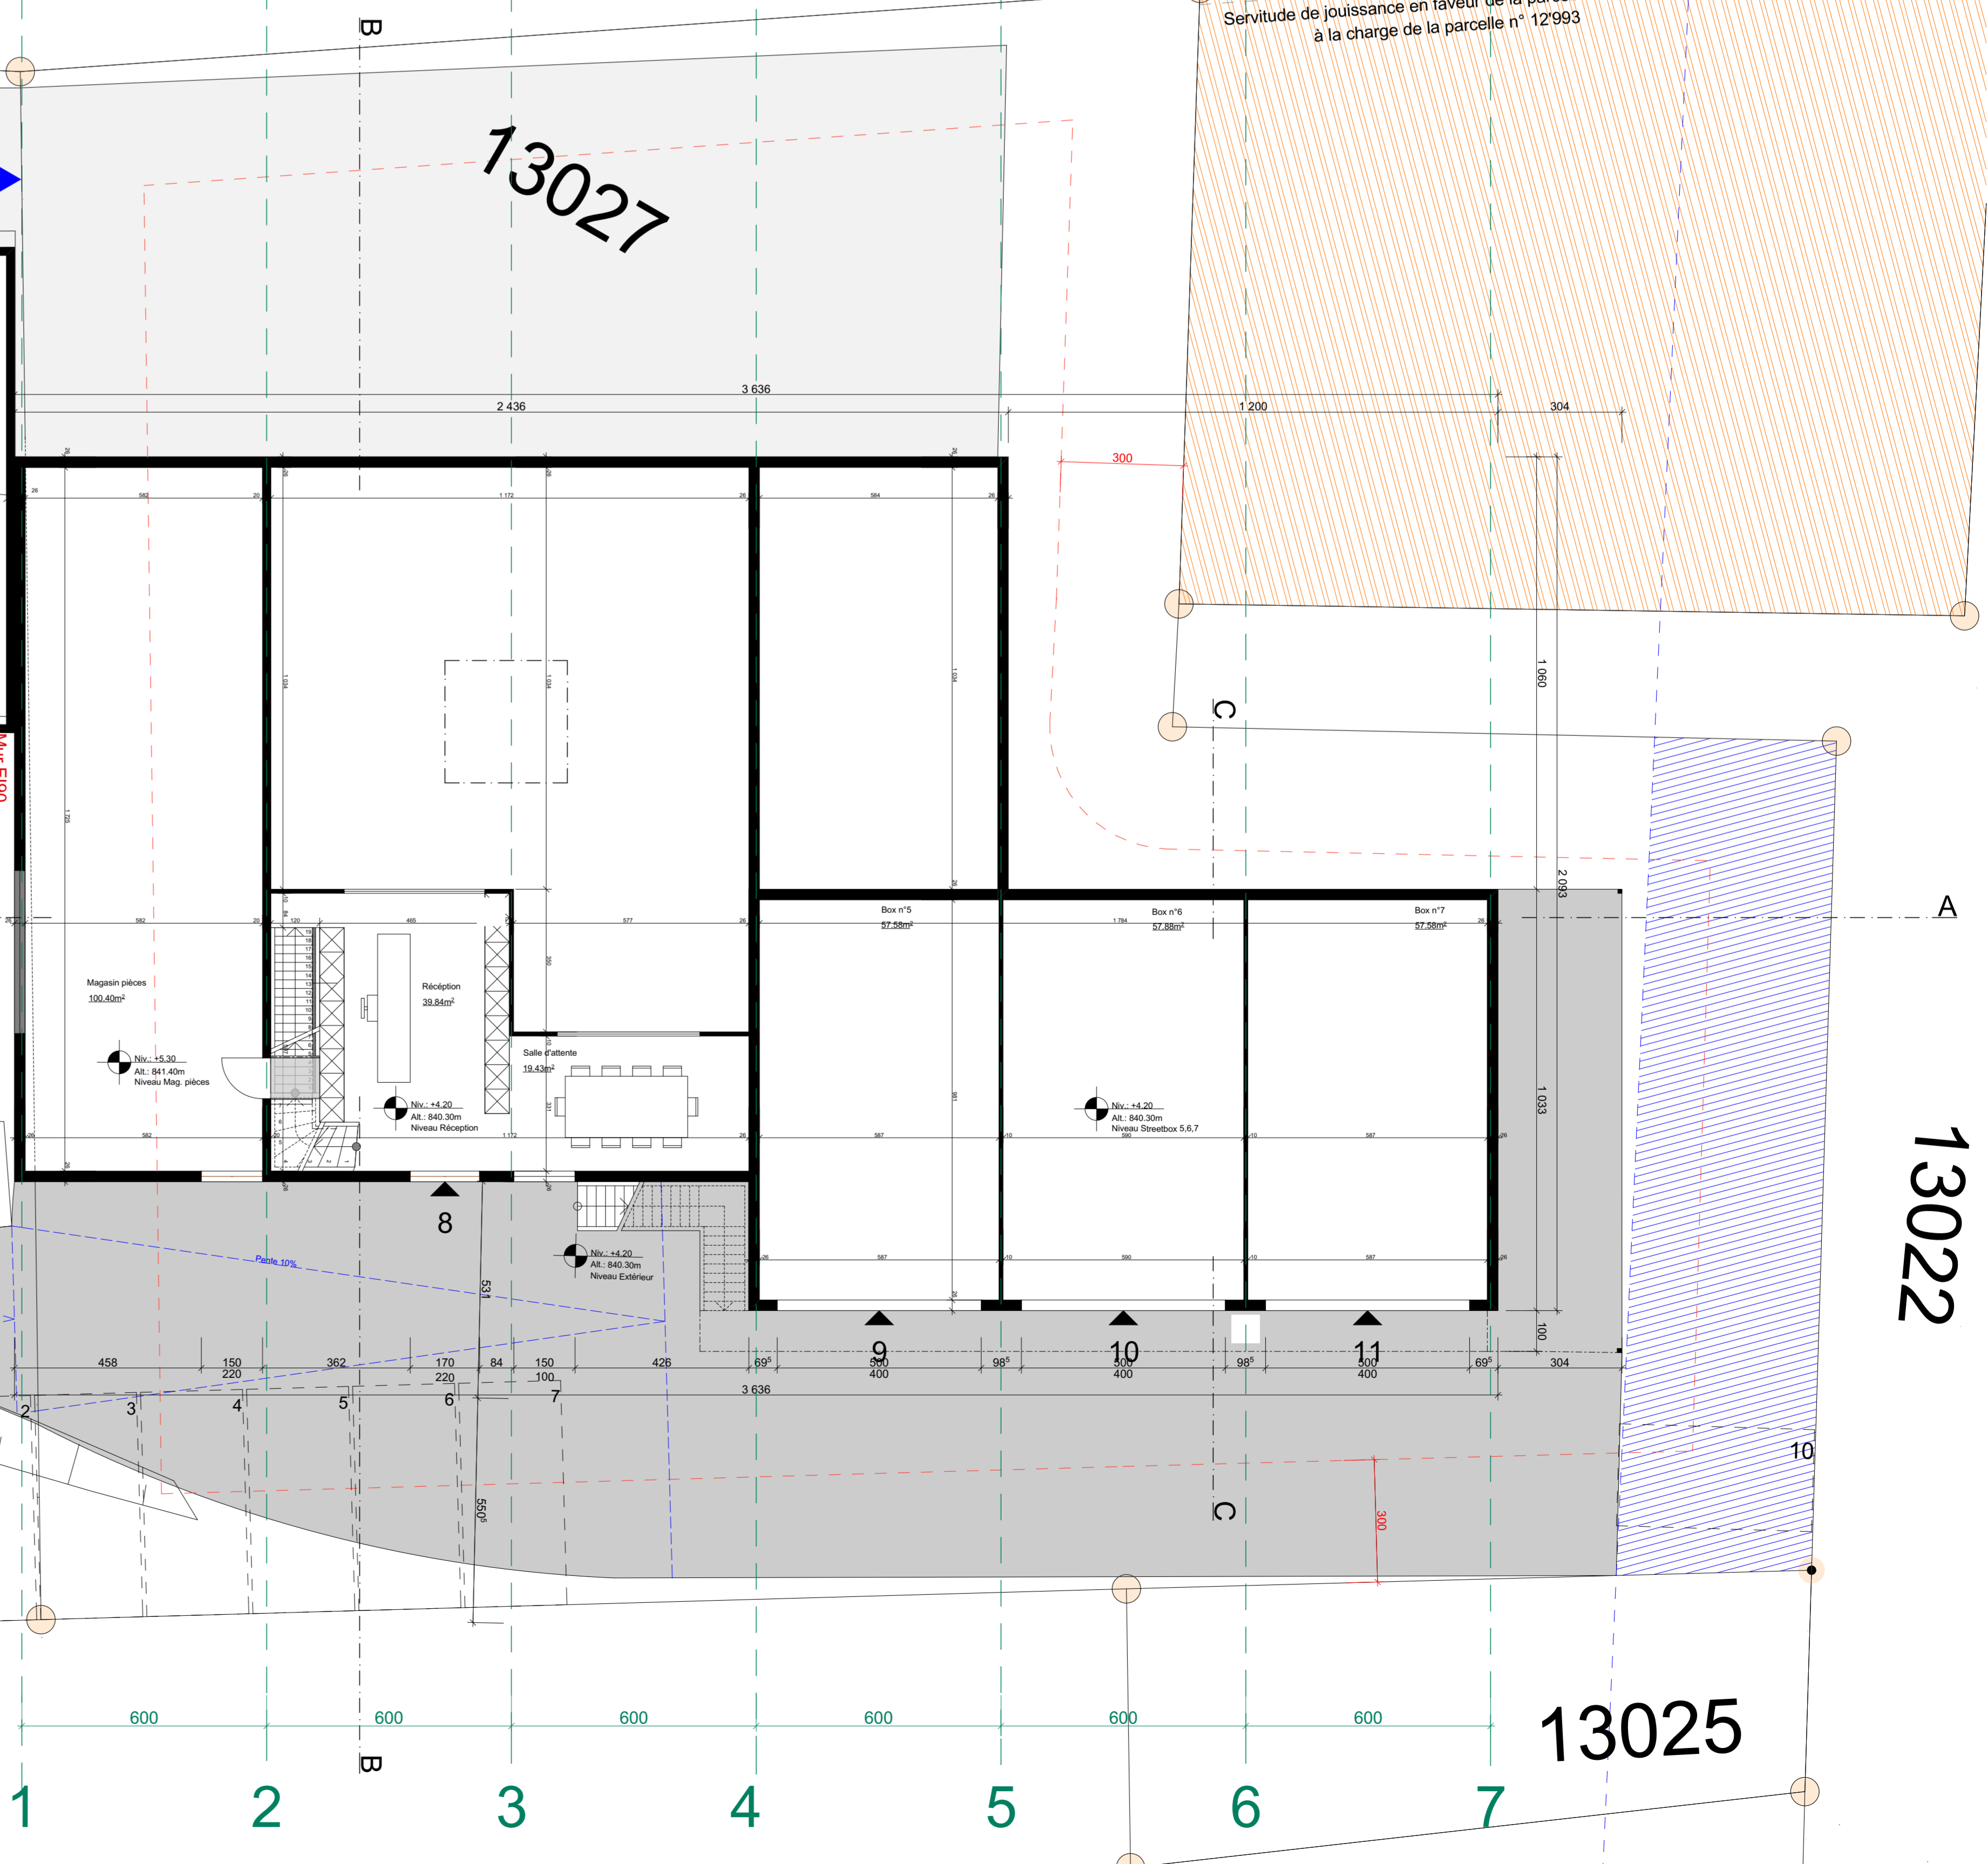

13022

13025



12993

1 2 3 4 5 6 7

600 600 600 600 600 600

Accès entrepôt et ateliers

pas cadastré


13027

7218

date	18.01.2017	Construction d'un Hangar sur parcelle n° 13'027 au Châble
Modifié le		
Mme et M. Corthay Barbara et Elie		
Enquête		
Combles	Echelle: 1/100	


Le propriétaire:.....

Auteur des plans:.....

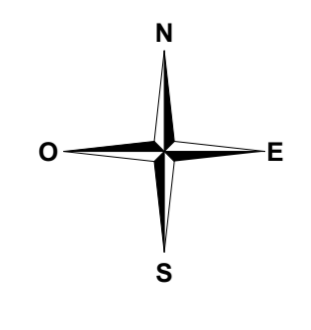

13023

Accès bureau et streetbox

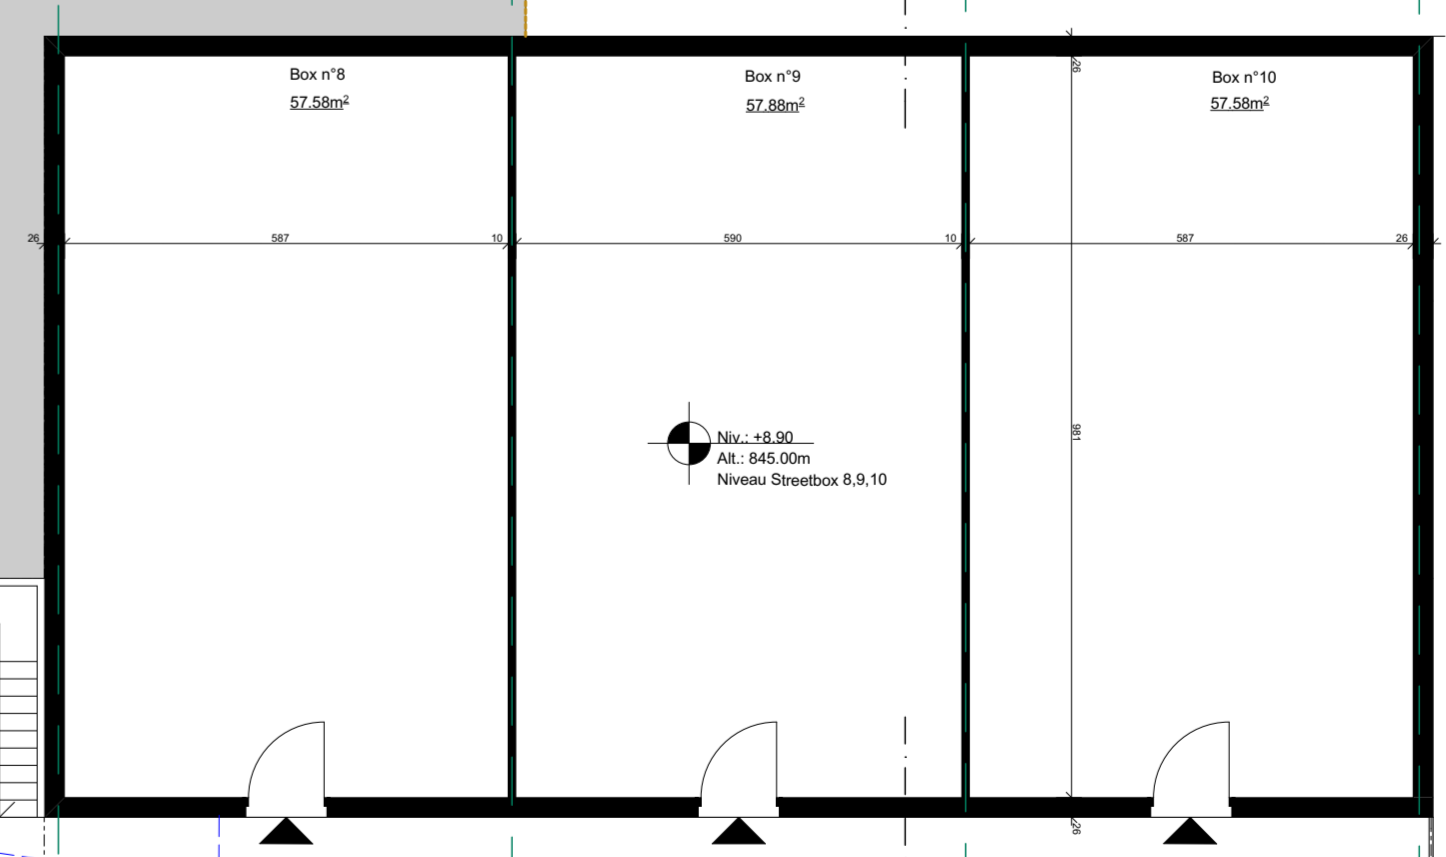

13022

1 2 3 4 5 6 7

600 600 600 600 600 600

13025